
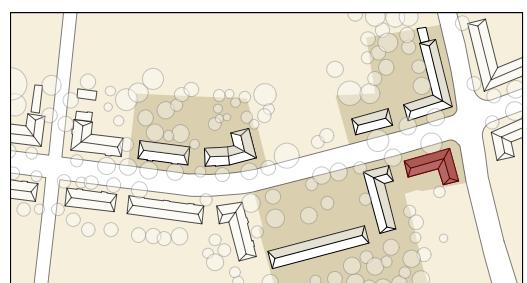
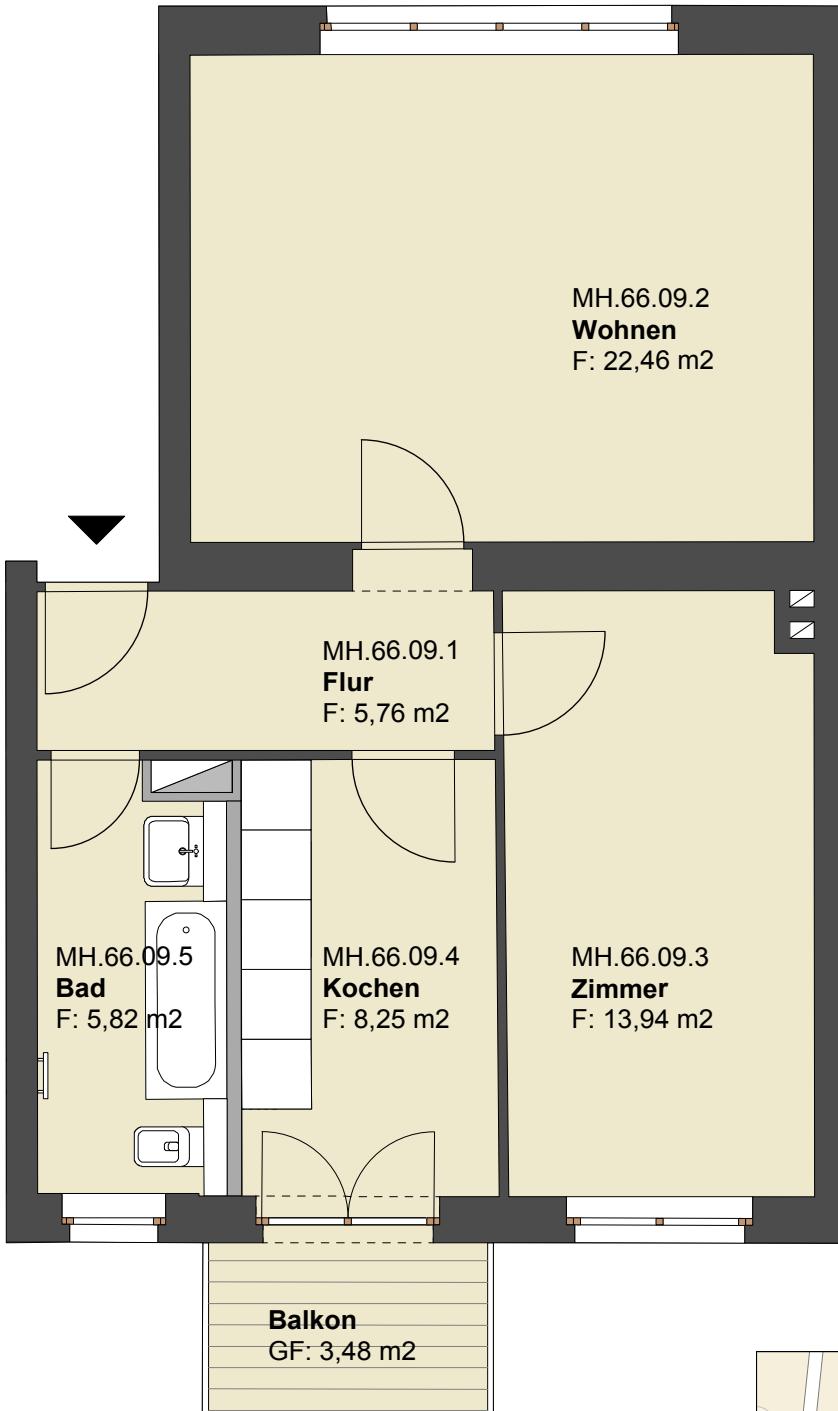


Whg. 66.09

Wfl. 56,23 m²
 Balk. 50% 1,74 m²
 Wfl. ges. 57,97 m²

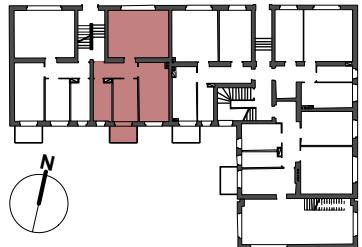

Das Aufmaß ist ungeprüft. Wohnflächen können ggf. abweichen.
 Gestrichelt dargestellte Möbel und Objekte sind nicht Bestandteil des Kaufgegenstandes.
 Änderungen aufgrund von Abstimmungen mit dem Denkmalamt bleiben vorbehalten.

Mittelheide 2 "Das Märchenviertel" Mittelheide 66 - 68 Berlin Köpenick	Gebäude MH 2, Haus 1, MH 66-68	Planinhalt Whg. 66.09	Geschoss EG	Datum 18.06.2013
--	-----------------------------------	--------------------------	----------------	---------------------