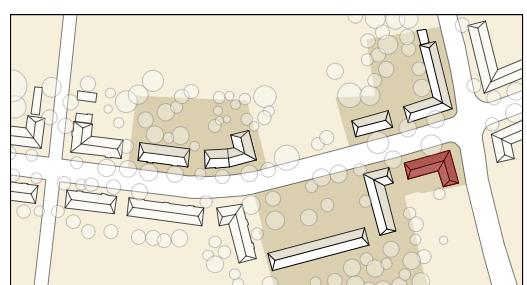
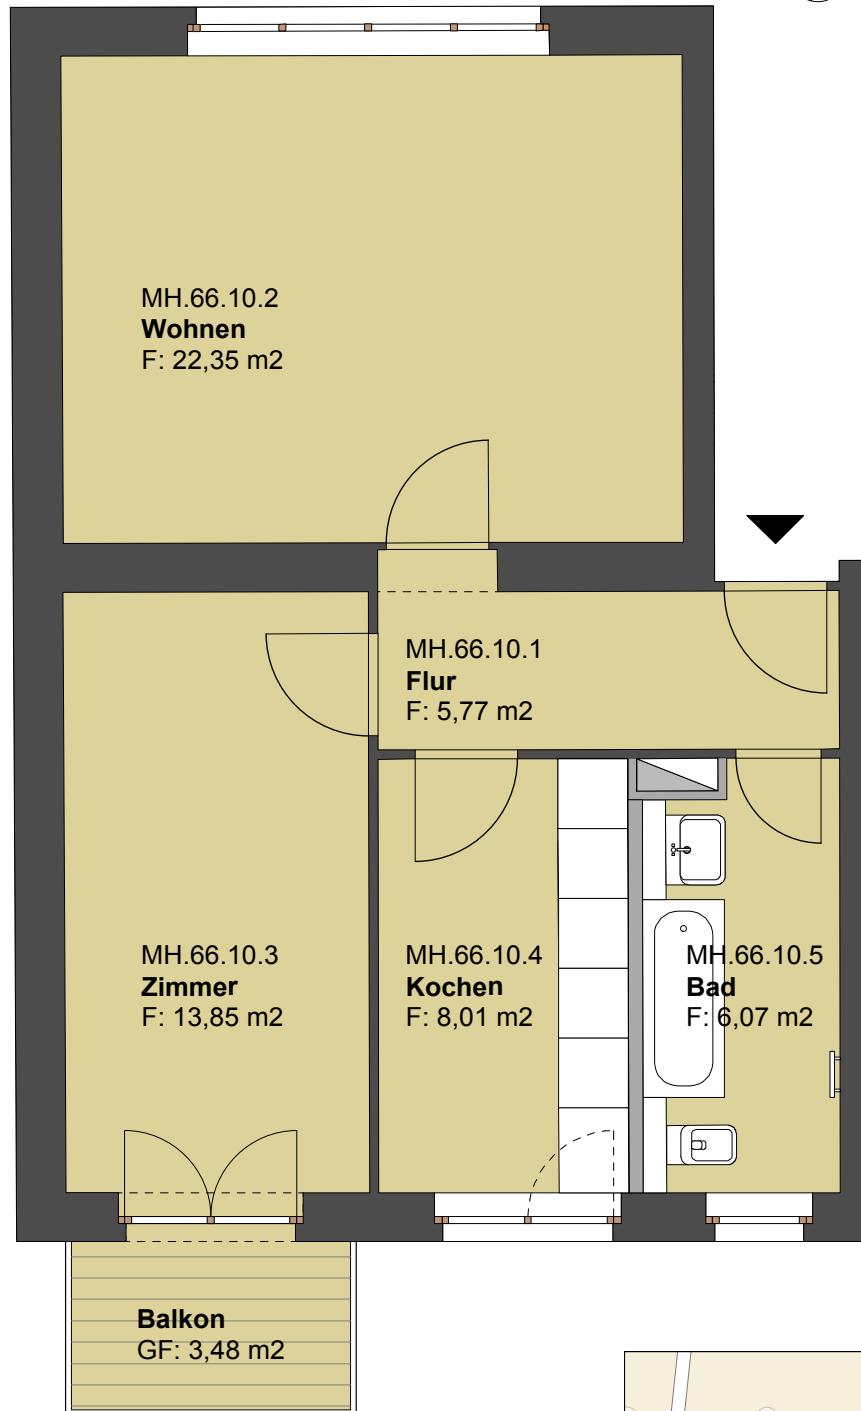
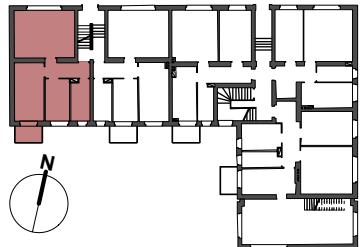


Whg. 66.10Wfl. 56,05 m²Balk. 50% 1,74 m²**Wfl. ges. 57,79 m²**

Das Aufmaß ist ungeprüft. Wohnflächen können ggf. abweichen.
 Gestrichelt dargestellte Möbel und Objekte sind nicht Bestandteil des Kaufgegenstandes.
 Änderungen aufgrund von Abstimmungen mit dem Denkmalamt bleiben vorbehalten.

Mittelheide 2	Gebäude	Planinhalt	Geschoss	Datum
"Das Märchenviertel" Mittelheide 66 - 68 Berlin Köpenick	MH 2, Haus 1, MH 66-68	Whg. 66.10	EG	18.06.2013