


**Whg. 60.21**


Wfl. 47,58 m<sup>2</sup>

Balk. 50% 1,74 m<sup>2</sup>

Wfl. ges. 49,32 m<sup>2</sup>

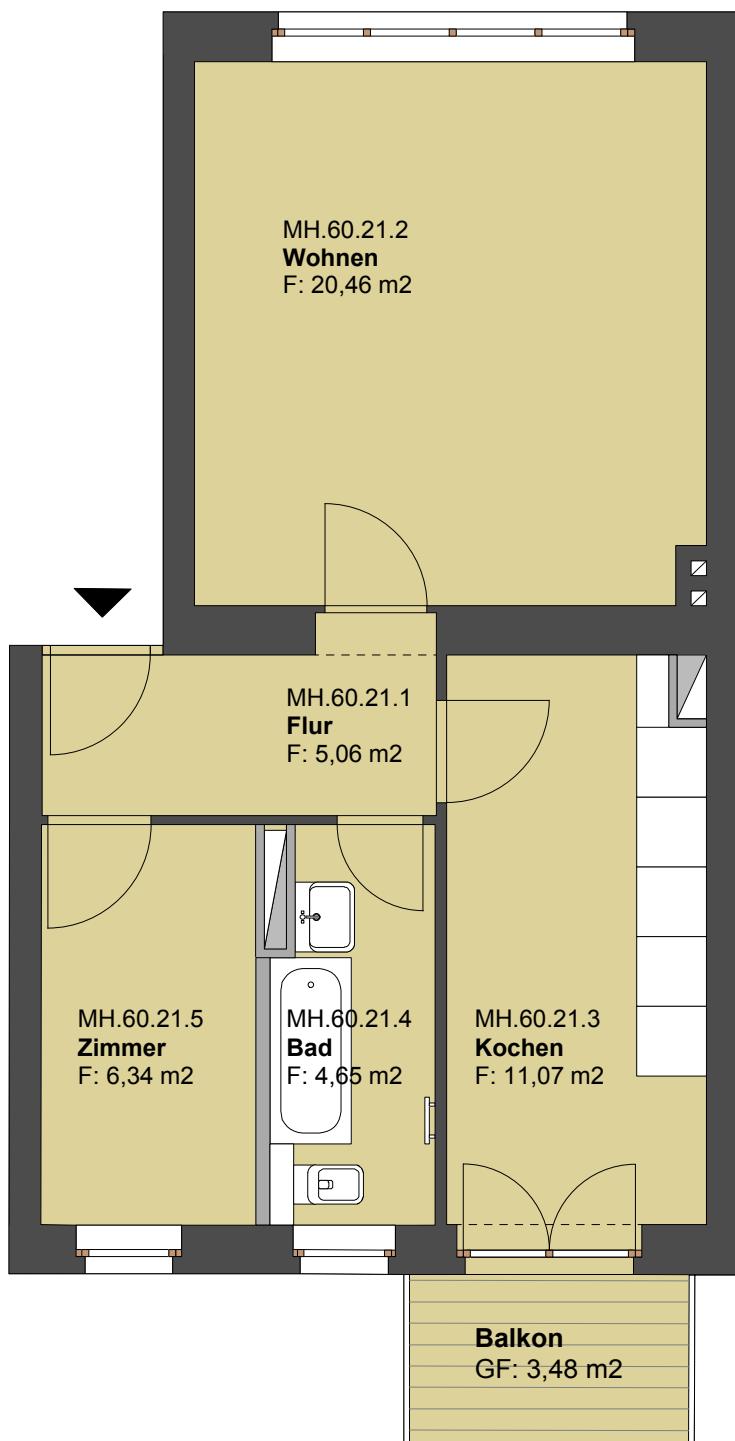

1m 2m

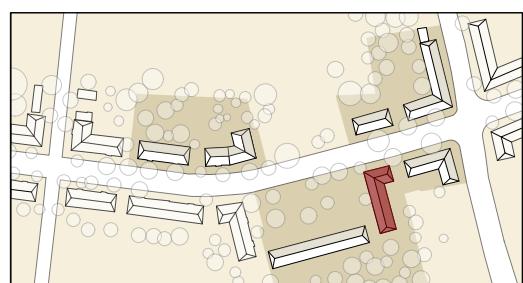

Das Aufmaß ist ungeprüft. Wohnflächen können ggf. abweichen.  
Gestrichelt dargestellte Möbel und Objekte sind nicht Bestandteil des Kaufgegenstandes.  
Änderungen aufgrund von Abstimmungen mit dem Denkmalamt bleiben vorbehalten.

Mittelheide 2	Gebäude	Planinhalt	Geschoss	Datum
"Das Märchenviertel" Mittelheide 60 - 64   Berlin Köpenick	MH 2, Haus 2, MH 60-64	Whg. 60.21	1.OG	24.07.2013