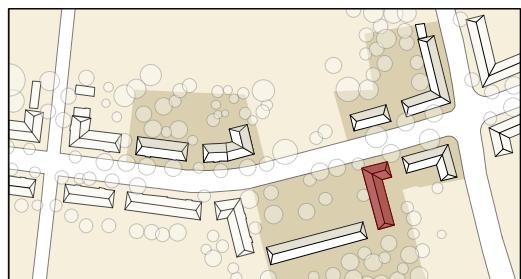
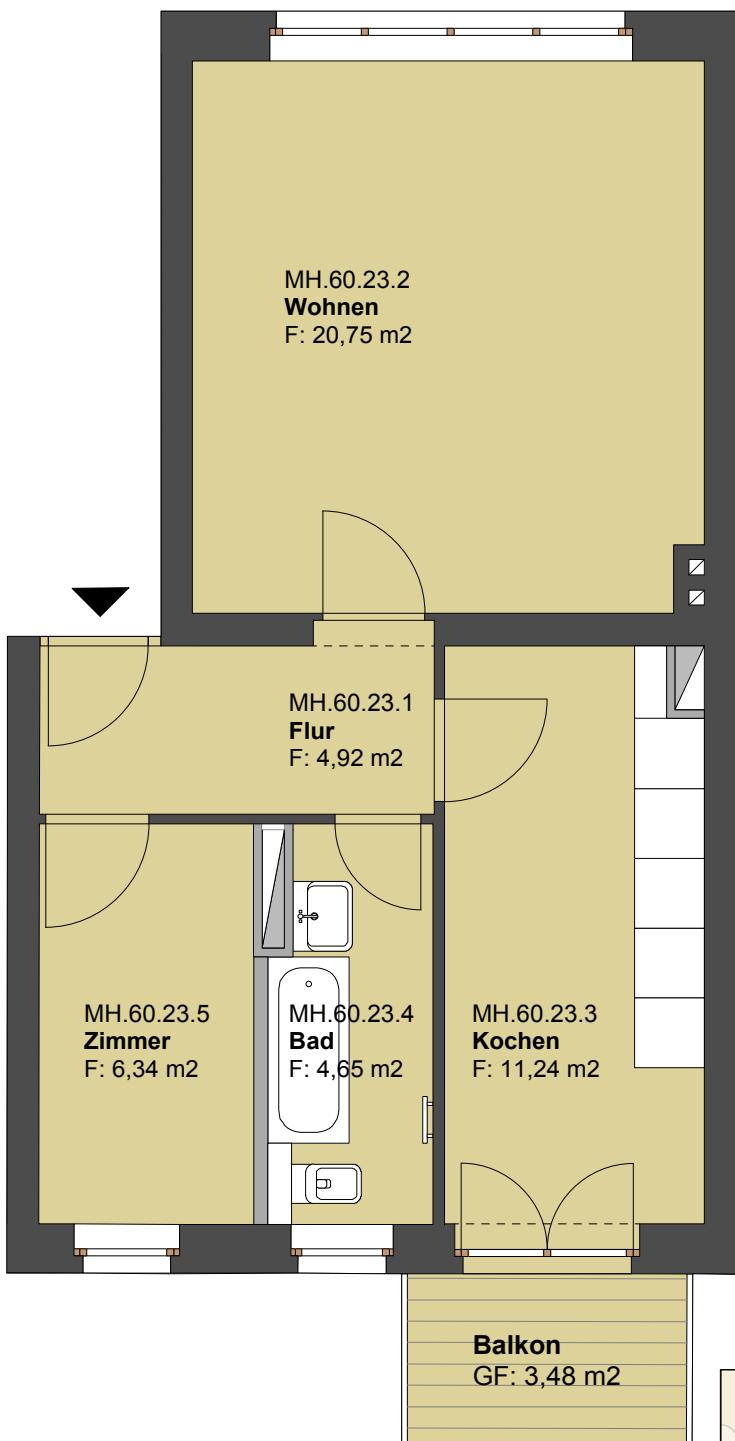


Whg. 60.23Wfl. 47,90 m²Balk. 50% 1,74 m²Wfl. ges. 49,64 m²

1m

2m

Das Aufmaß ist ungeprüft. Wohnflächen können ggf. abweichen.
Gestrichelt dargestellte Möbel und Objekte sind nicht Bestandteil des Kaufgegenstandes.
Änderungen aufgrund von Abstimmungen mit dem Denkmalamt bleiben vorbehalten.

| Mittelheide 2 | Gebäude | Planinhalt | Geschoss | Datum |
|---|------------------------|------------|----------|------------|
| "Das Märchenviertel" Mittelheide 60 - 64 Berlin Köpenick | MH 2, Haus 2, MH 60-64 | Whg. 60.23 | 2.OG | 24.07.2013 |