
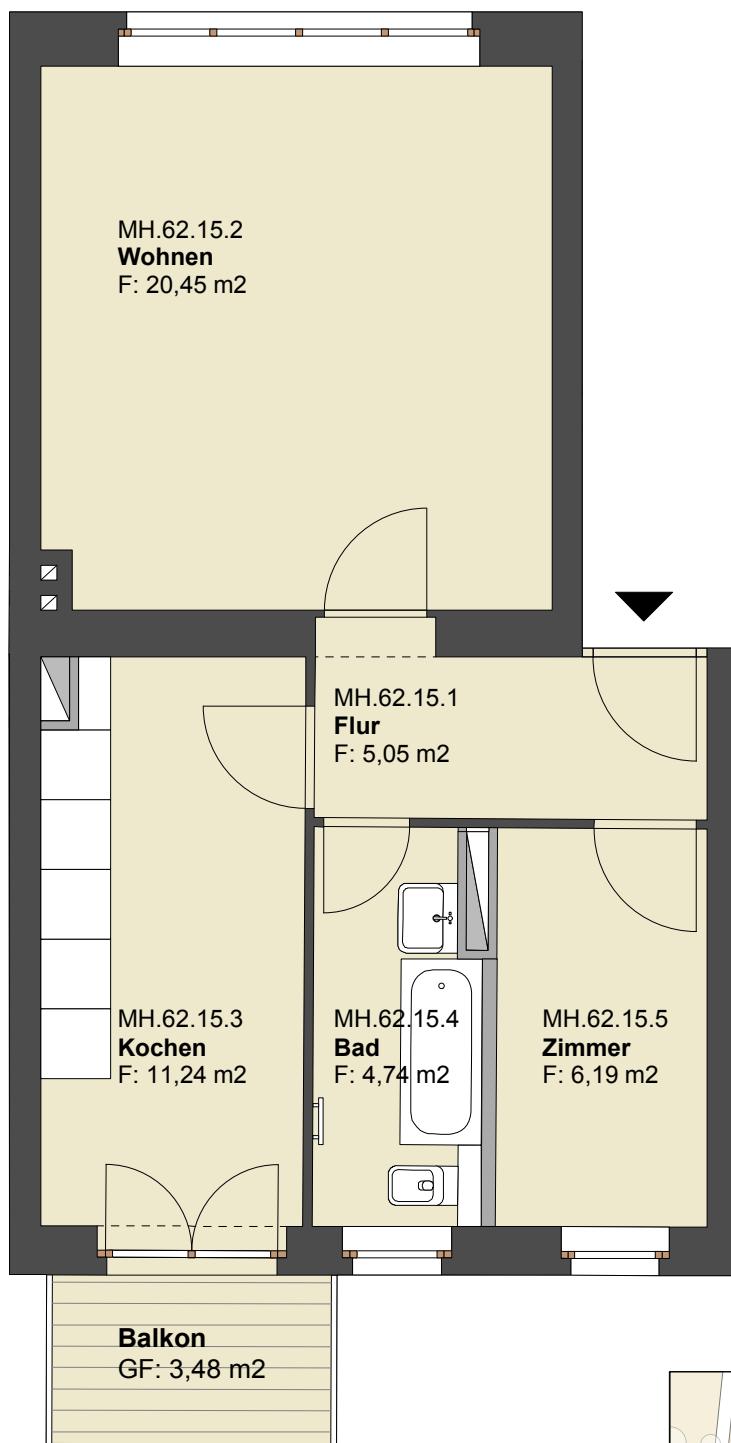


Whg. 62.15


Wfl. 47,67 m²

Balk. 50% 1,74 m²

Wfl. ges. 49,41 m²

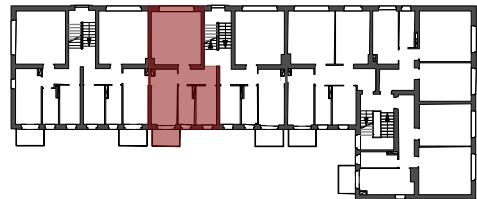

1m 2m

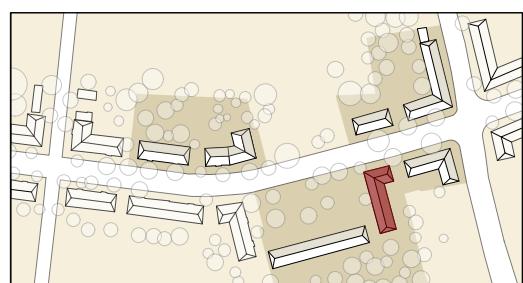

Das Aufmaß ist ungeprüft. Wohnflächen können ggf. abweichen.
Gestrichelt dargestellte Möbel und Objekte sind nicht Bestandteil des Kaufgegenstandes.
Änderungen aufgrund von Abstimmungen mit dem Denkmalamt bleiben vorbehalten.

Mittelheide 2	Gebäude	Planinhalt	Geschoss	Datum
"Das Märchenviertel" Mittelheide 60 - 64 Berlin Köpenick	MH 2, Haus 2, MH 60-64	Whg. 62.15	1.OG	24.07.2013