
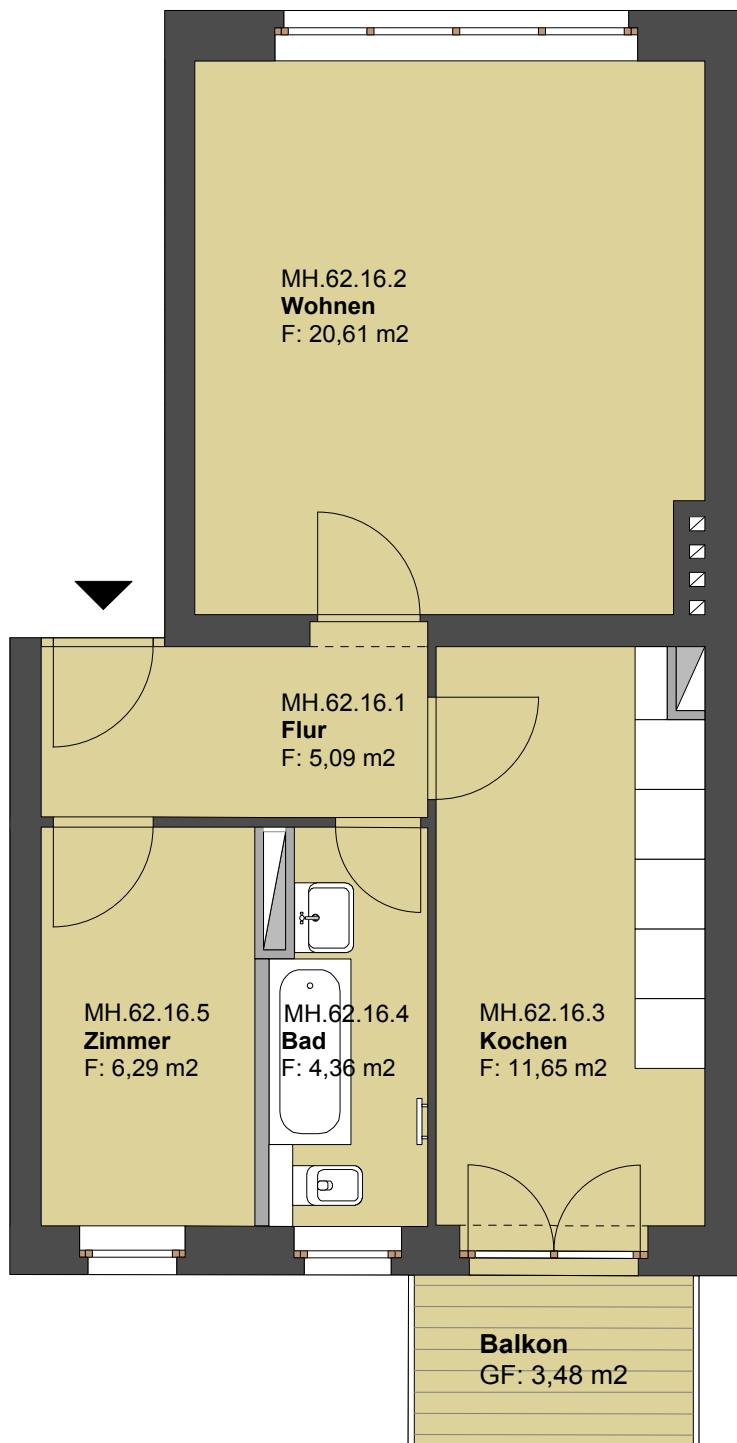


### Whg. 62.16

Wfl. 48,00 m<sup>2</sup>


Balk. 50% 1,74 m<sup>2</sup>

Wfl. ges. 49,74 m<sup>2</sup>

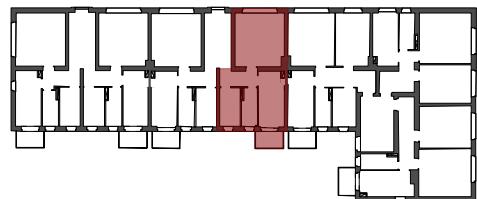

1m 2m

Das Aufmaß ist ungeprüft. Wohnflächen können ggf. abweichen.  
Gestrichelt dargestellte Möbel und Objekte sind nicht Bestandteil des Kaufgegenstandes.  
Änderungen aufgrund von Abstimmungen mit dem Denkmalamt bleiben vorbehalten.

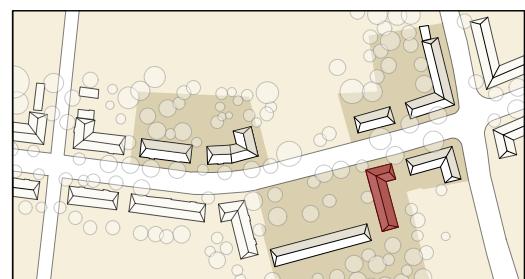

Mittelheide 2 "Das Märchenviertel" Mittelheide 60 - 64   Berlin Köpenick	Gebäude MH 2, Haus 2, MH 60-64	Planinhalt Whg. 62.16	Geschoss 2.OG	Datum 24.07.2013
--	-----------------------------------	--------------------------	------------------	---------------------