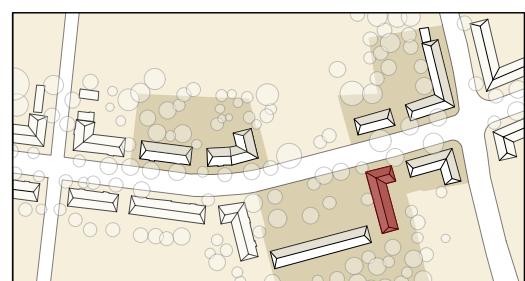
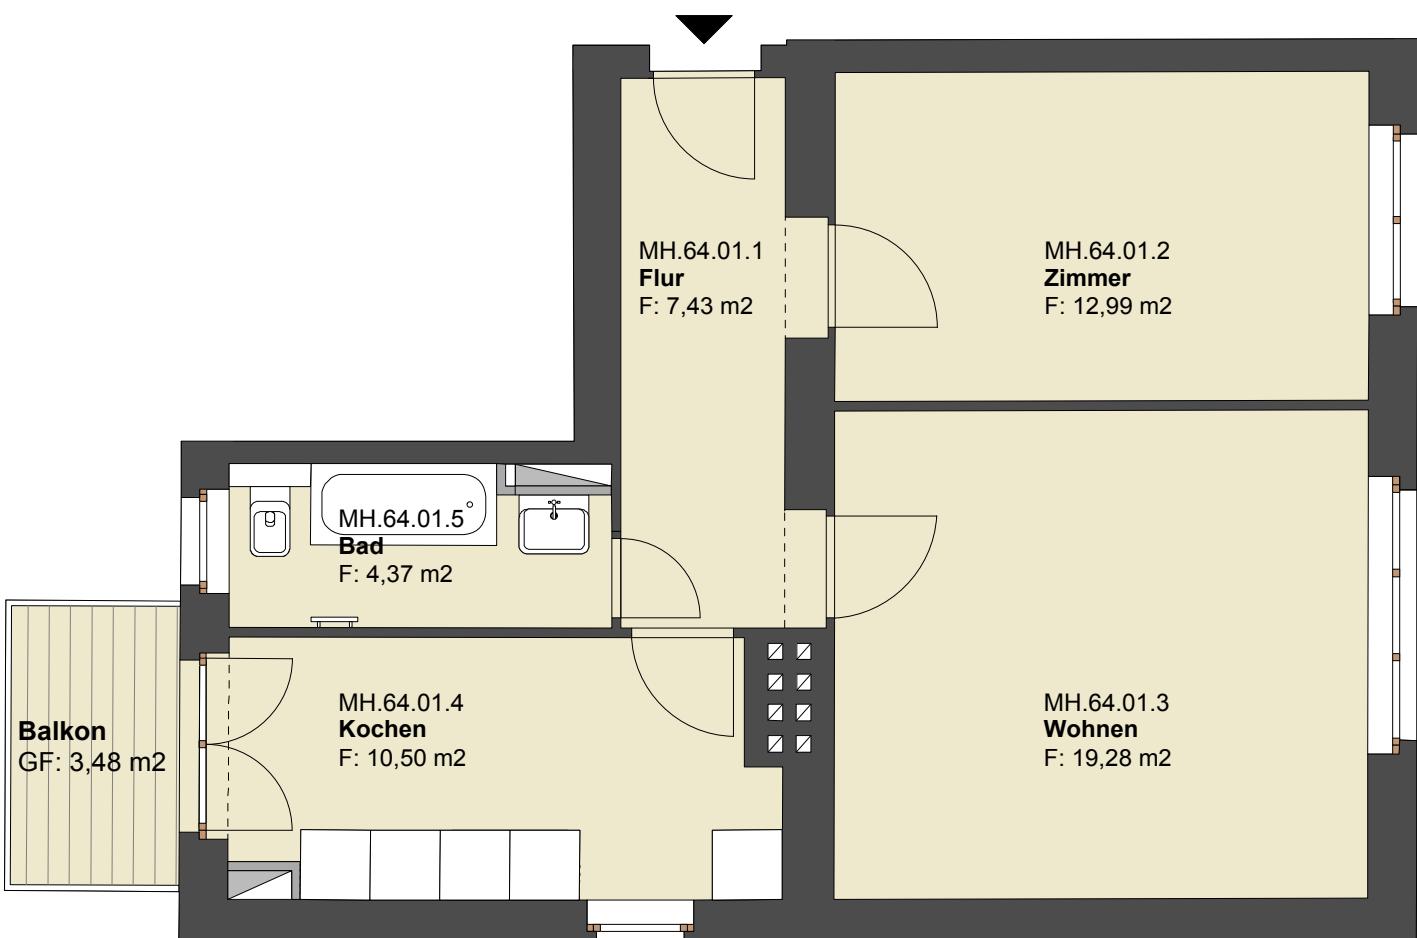
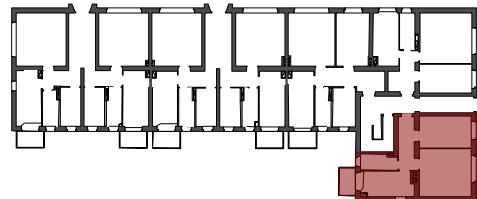


**Whg. 64.01**Wfl. 54,57 m<sup>2</sup>Balk. 50% 1,74 m<sup>2</sup>Wfl. ges. 56,31 m<sup>2</sup>

1m  
2m

Das Aufmaß ist ungeprüft. Wohnflächen können ggf. abweichen.  
Gestrichelt dargestellte Möbel und Objekte sind nicht Bestandteil des Kaufgegenstandes.  
Änderungen aufgrund von Abstimmungen mit dem Denkmalamt bleiben vorbehalten.

Mittelheide 2	Gebäude	Planinhalt	Geschoss	Datum
"Das Märchenviertel" Mittelheide 60 - 64   Berlin Köpenick	MH 2, Haus 2, MH 60-64	Whg. 64.01	EG	24.07.2013