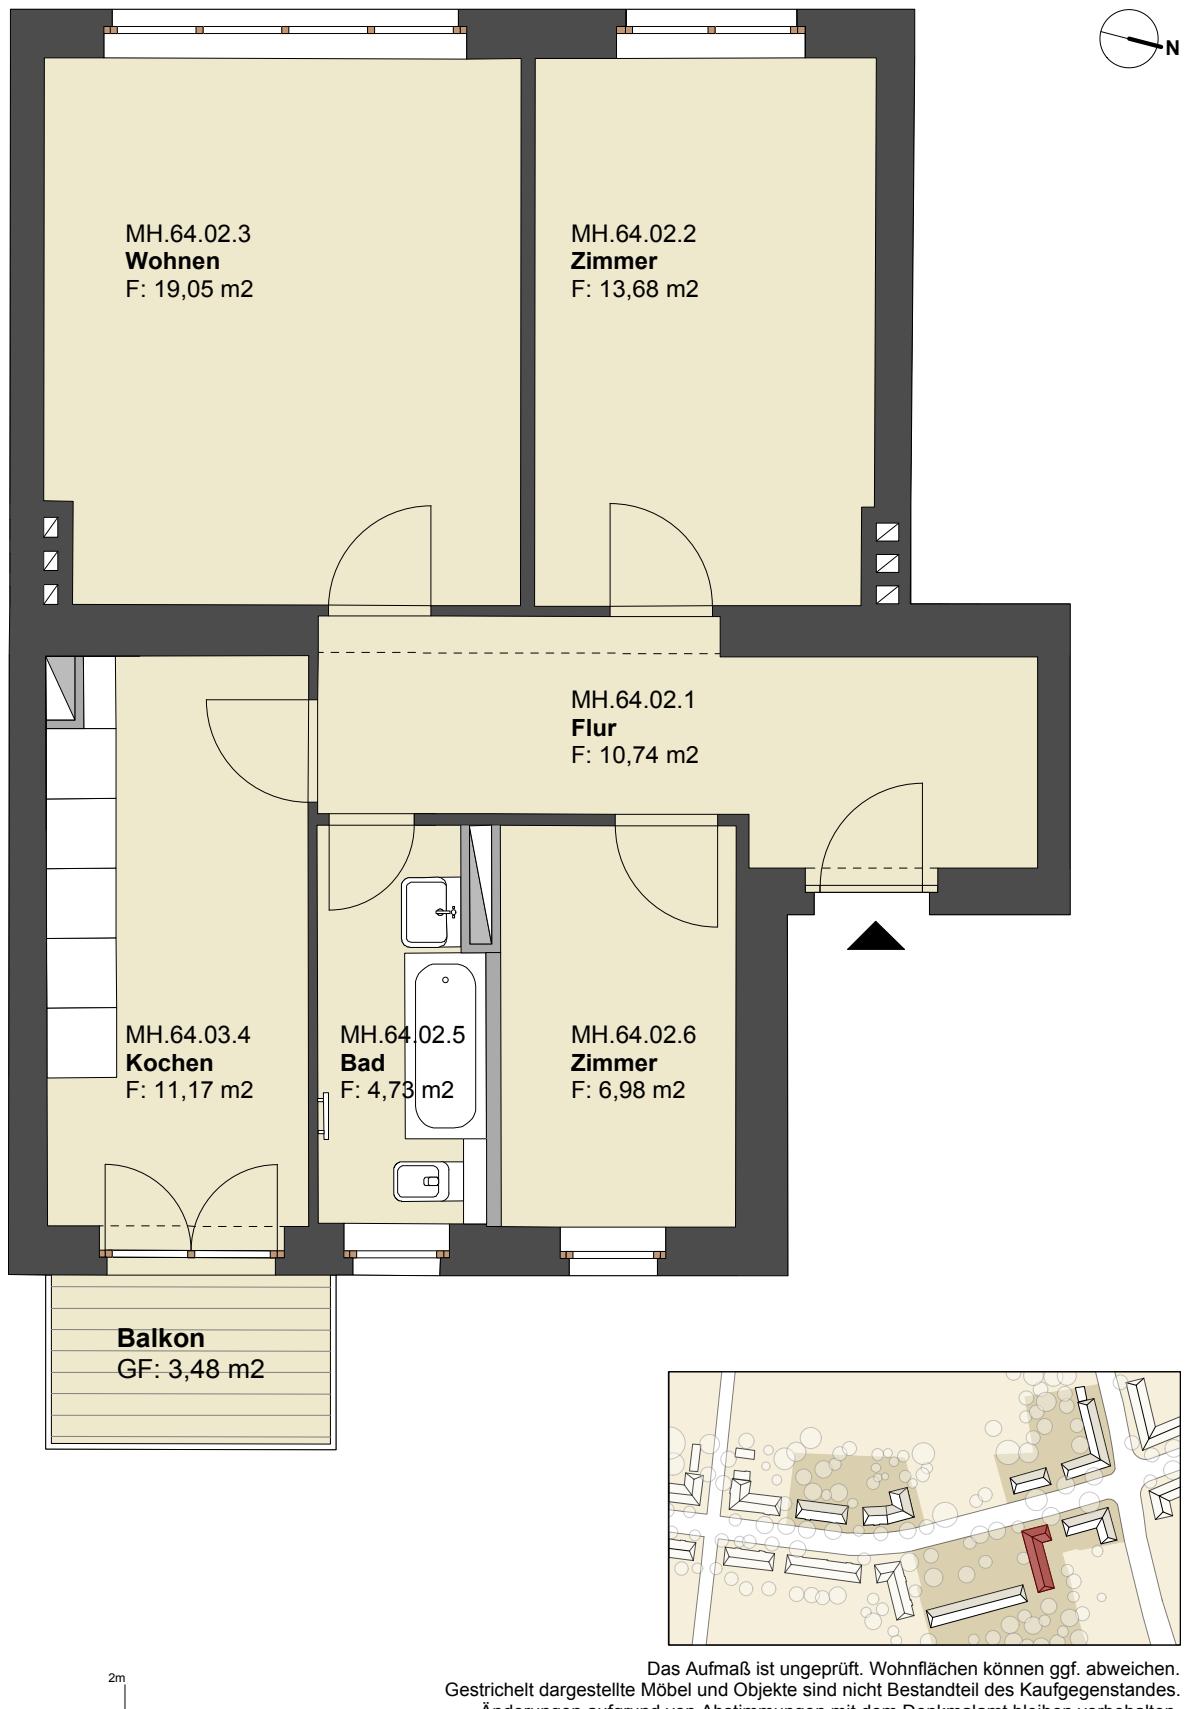
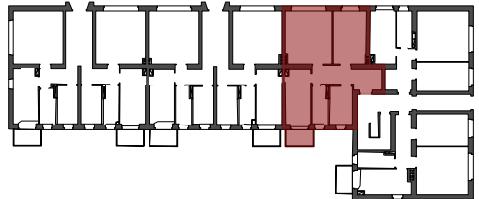


Whg. 64.02Wfl. 66,35 m²Balk. 50% 1,74 m²Wfl. ges. 68,09 m²

1m

2m

Mittelheide 2 "Das Märchenviertel" Mittelheide 60 - 64 Berlin Köpenick	Gebäude MH 2, Haus 2, MH 60-64	Planinhalt Whg. 64.02	Geschoss EG	Datum 24.07.2013
--	-----------------------------------	--------------------------	----------------	---------------------