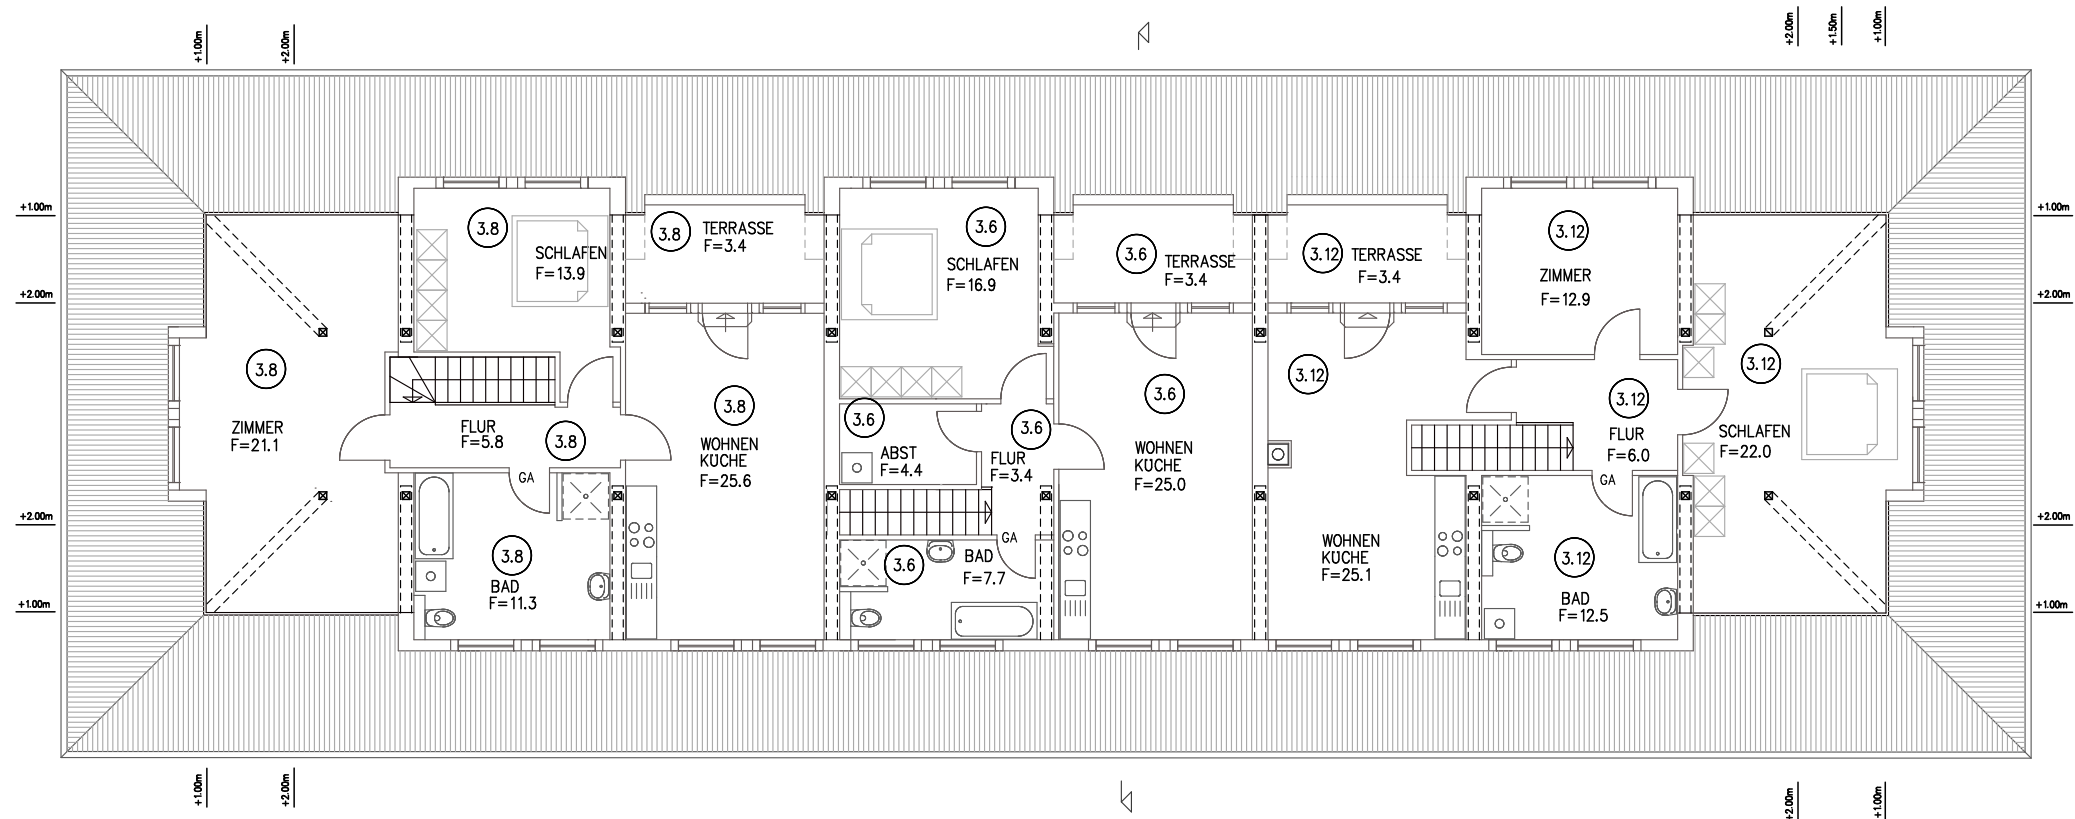


BAUOBJEKT

Sanierung und Umbau einer ehemaligen Kasernenanlage
zu Wohnungen, in 14542- Werder (Havel)Planstraße D12

BÄUHERR

Projekt Rentenvorsorge OHG

PROJEKTNUMMER

0778/12

total architektur & design

UWE THAL DIPL.-ING. ARCHITEKT BDB/BDA a.o.

39108 MAGDEBURG WINCKELMANNSTR.18 FERNRUF: 0391/7332398 FAX: 0391/7316518

DER BAUHERR

DER ARCHITEKT

04.09.12

As

Antrag auf Erteilung einer
Abgeschlossenheitsbescheinigung

ANDERUNG

DATUM

NAME

LEISTUNGSPHASE

Gebäude 3

Grundriss Dachgeschoss

1 : 150

ZEICHNUNGSNUMMER

04-778-12

ZEICHNUNG

MASSTAB

BLATT