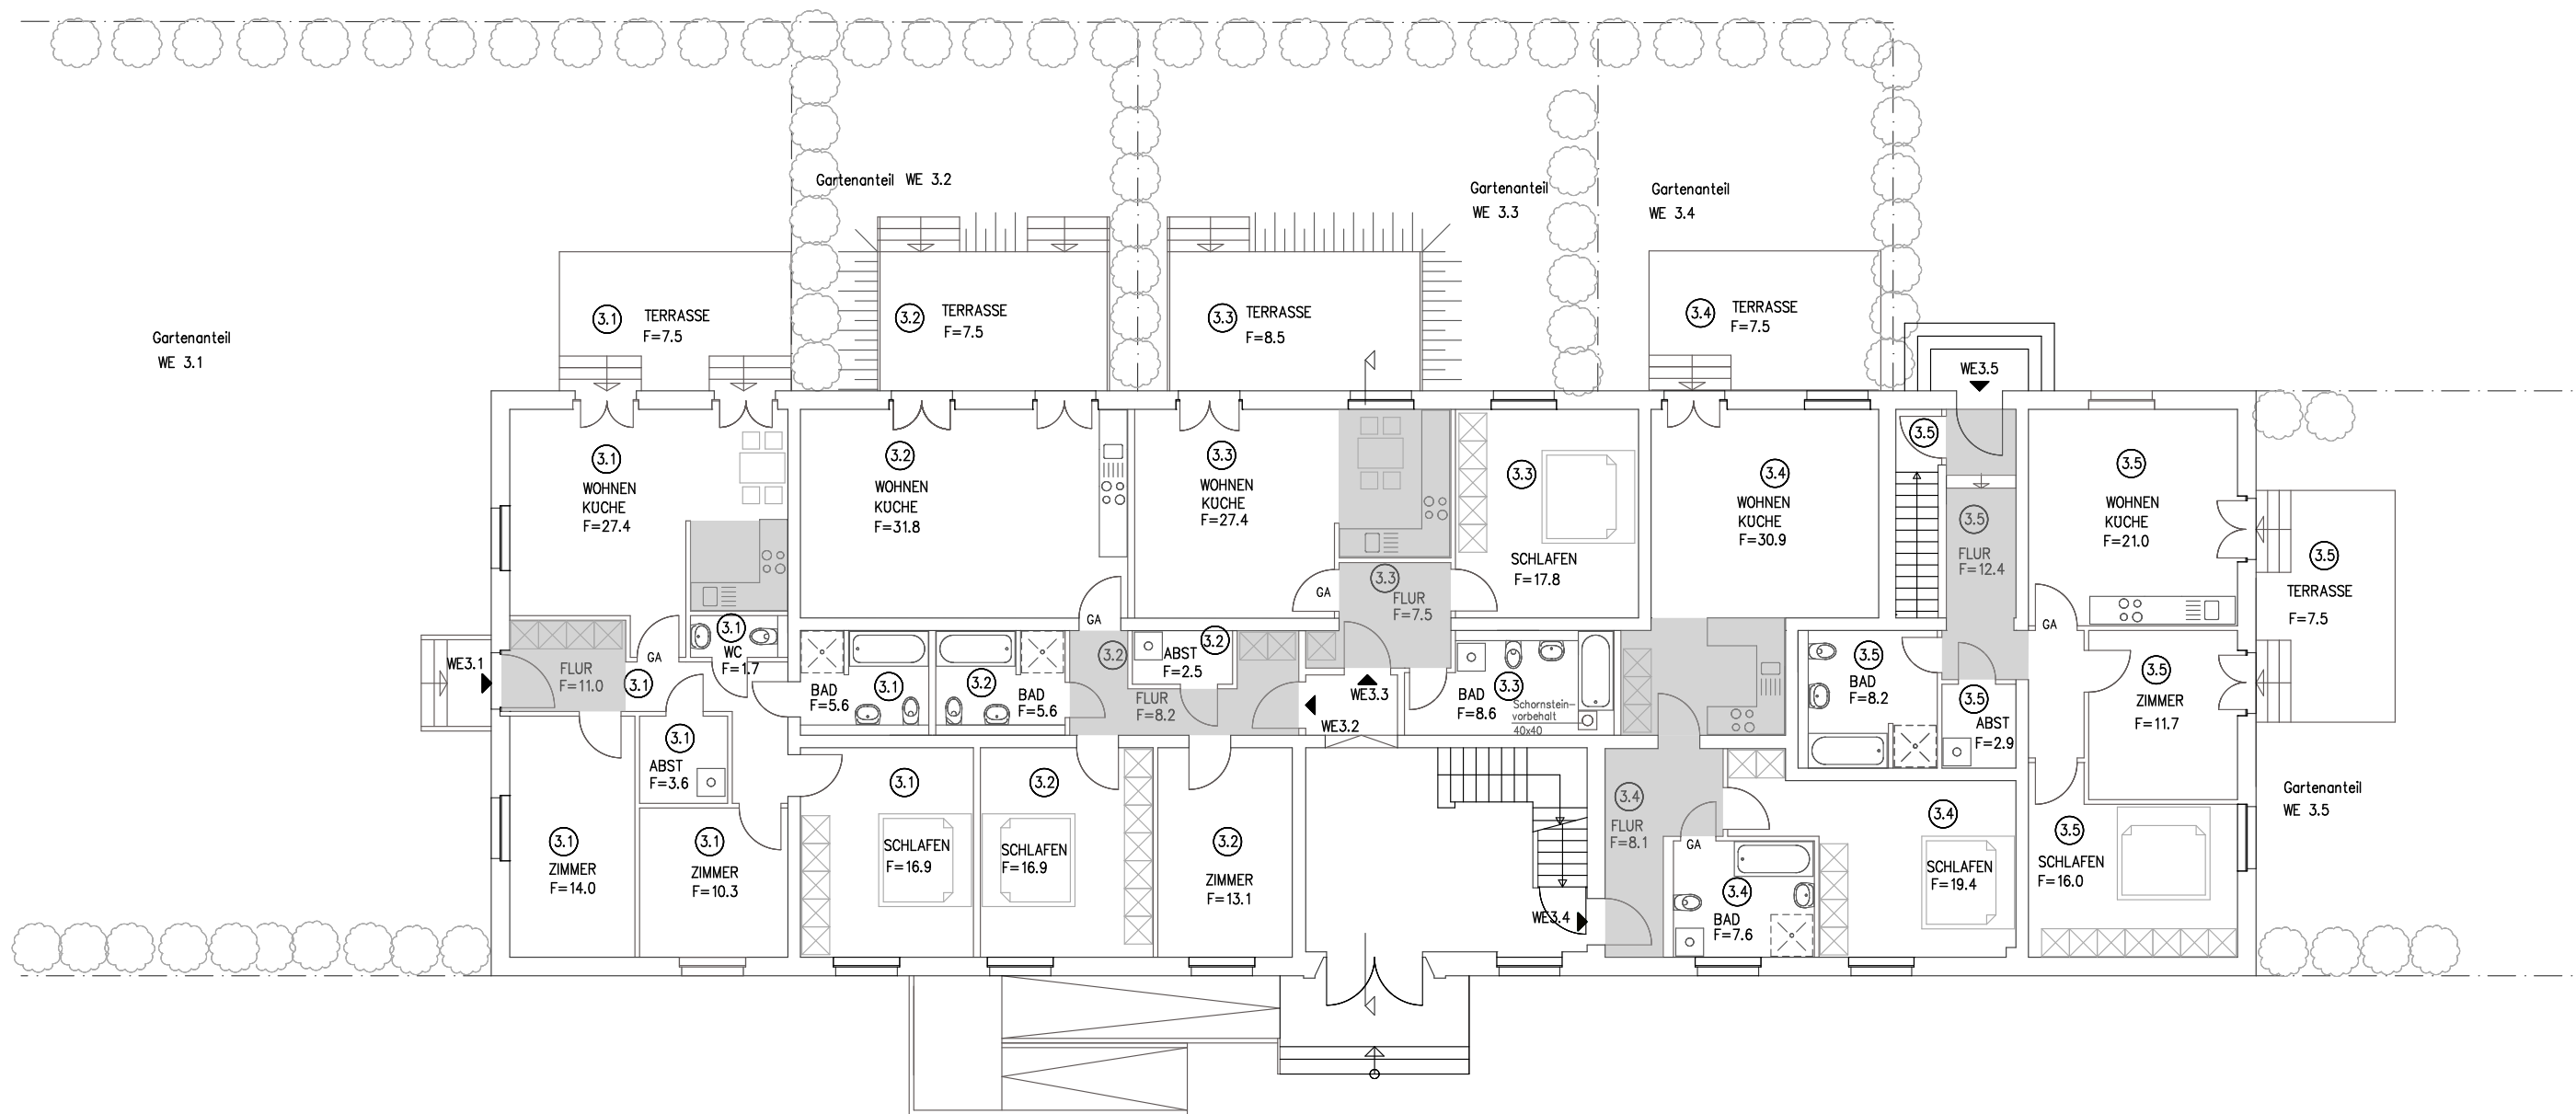


		DER BAUHERR		DER ARCHITEKT	
BAUOBJEKT	Sanierung u.Umbau einer ehemaligen Kasernenanlage zu Wohnungen, in 14542-Werder (Havel) Planstraße D12		04.09.12	As	Antrag auf Erteilung einer Abgeschlossenheitsbescheinigung
BAUHERR	Projekt Rentenvorsorge OHG	ANDERUNG	DATUM	NAME	LEISTUNGSPHASE
PROJEKTNUMMER	0778/12	Gebäude 3			1 : 150
total architektur & design UWE THAL DIPL.-ING. ARCHITEKT BDB/BDA a.o. 39108 MAGDEBURG WINCKELMANNSTR.18 FERNRUF: 0391/7332398 FAX: 0391/7316518		Grundriss Erdgeschoss			ZEICHNUNGSNUMMER 02-778-12
		ZEICHNUNG		MASSTAB	BLATT