


Grundriss

hochparterre links - We 02

Strassenseite Freienwalder Str. 3a

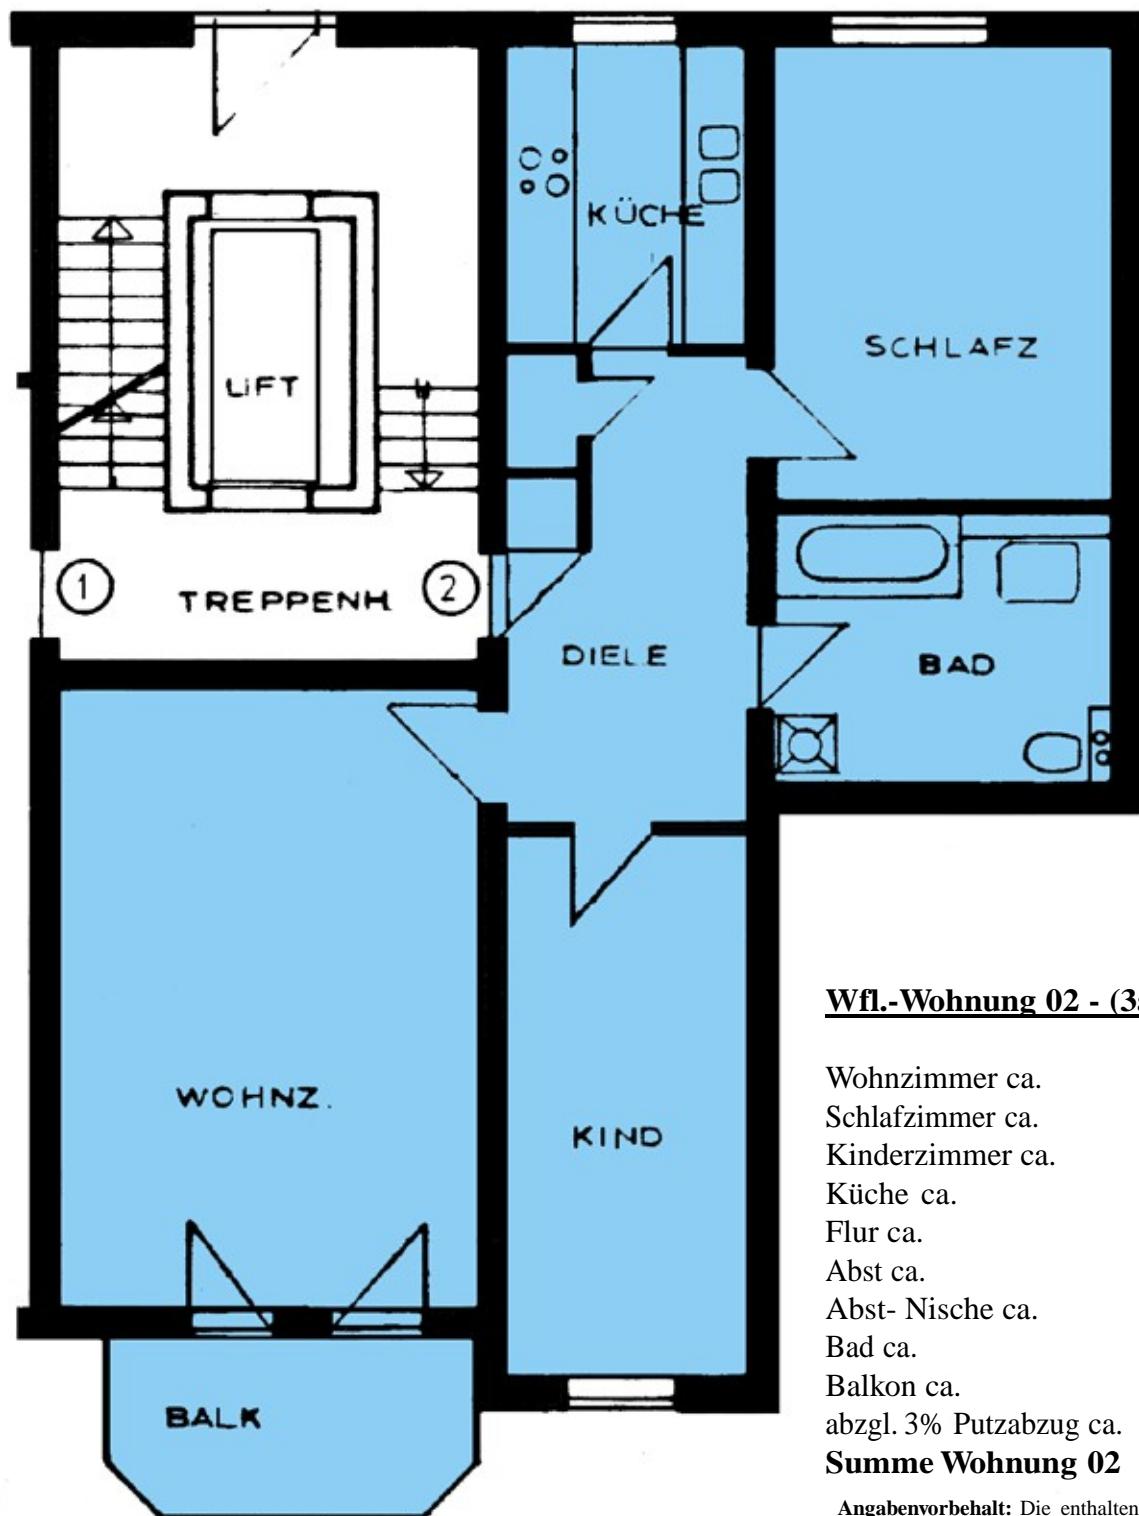

Wfl.-Wohnung 02 - (3a) HP li

Wohnzimmer ca.	26,92 m ²
Schlafzimmer ca.	16,01 m ²
Kinderzimmer ca.	12,25 m ²
Küche ca.	7,35 m ²
Flur ca.	11,22 m ²
Abst ca.	0,77 m ²
Abst- Nische ca.	0,49 m ²
Bad ca.	9,38 m ²
Balkon ca.	3,04 m ²
abzgl. 3% Putzabzug ca.	-2,63 m ²
Summe Wohnung 02	84,80 m²

Angabenvorbehalt: Die enthaltenen Angaben sind unverbindlich, Irrtümer bleiben vorbehalten.