


Grundriss

hochparterre rechts - We 05

Strassenseite Freienwalder Str. 4a

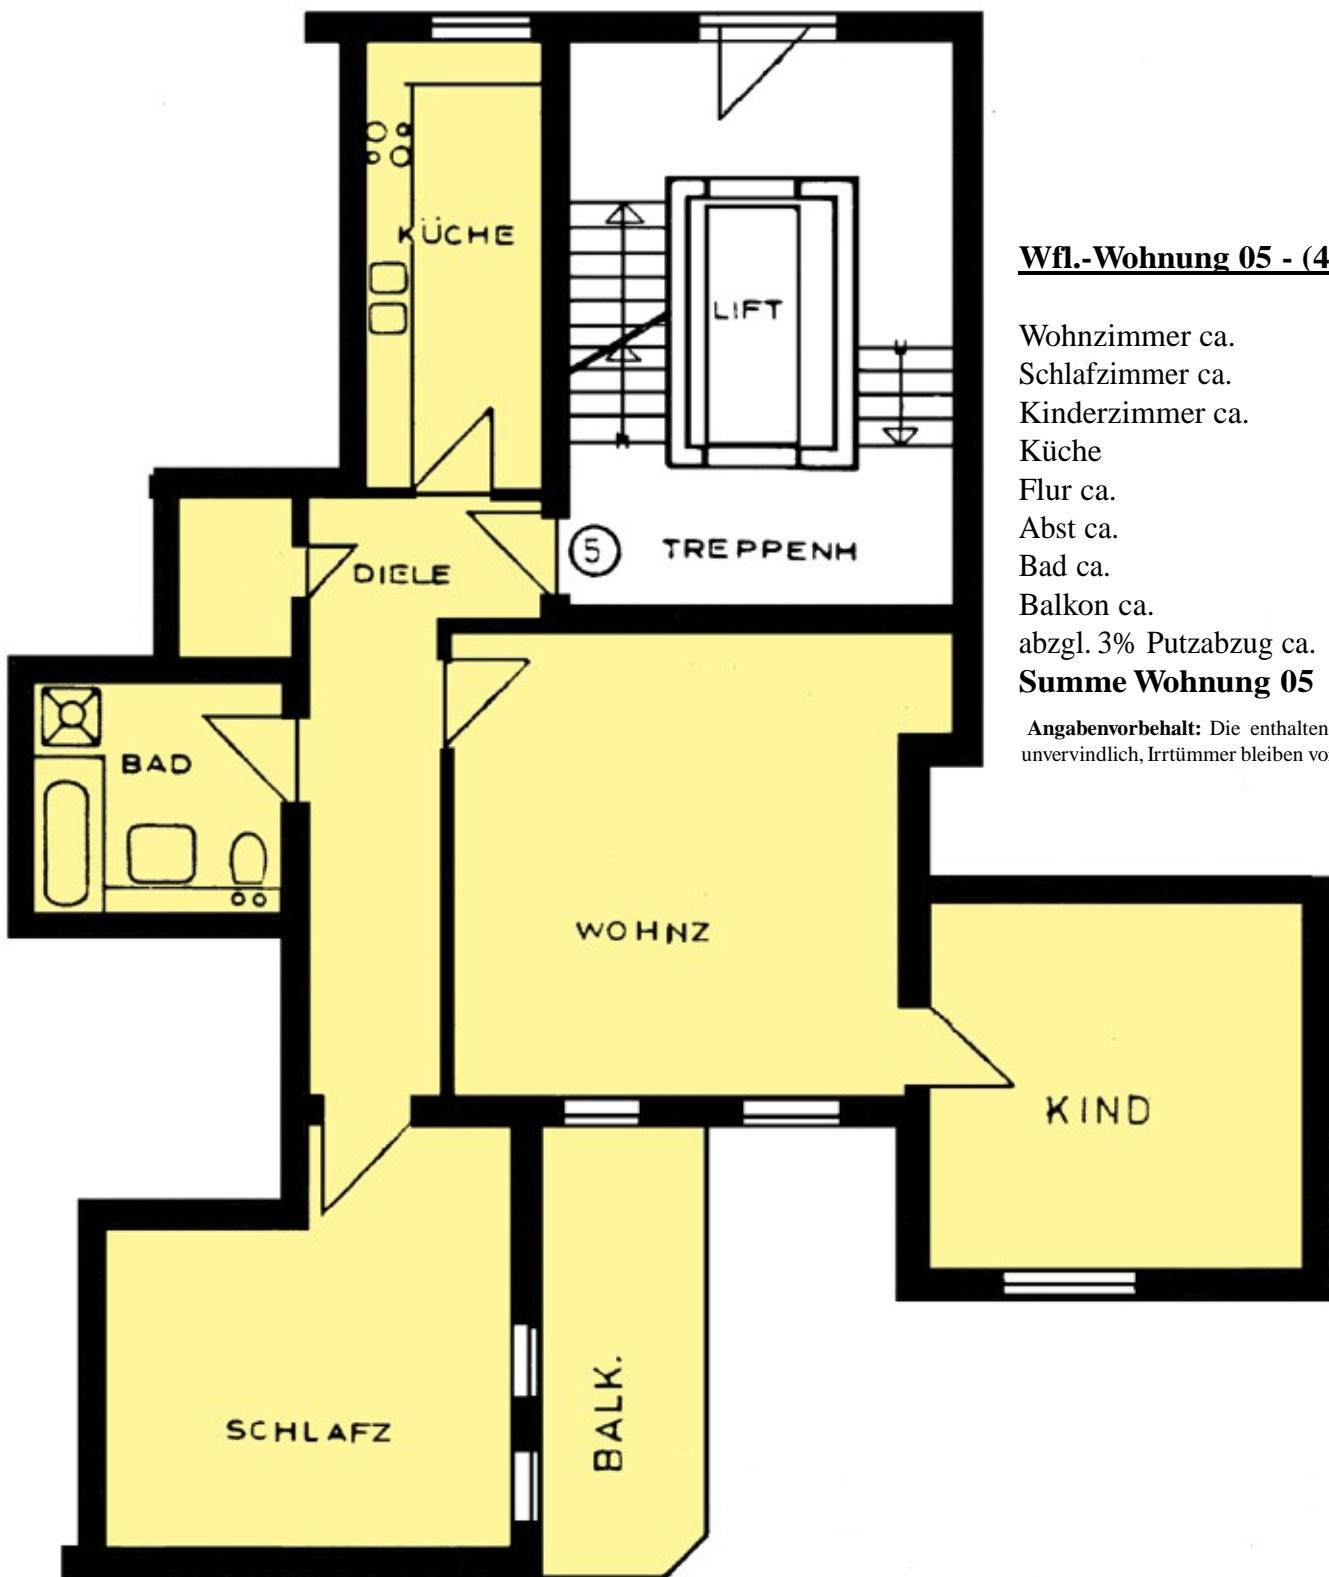

Wfl.-Wohnung 05 - (4a) HP re

Wohnzimmer ca.	27,24 m ²
Schlafzimmer ca.	18,78 m ²
Kinderzimmer ca.	17,32 m
Küche	9,63 m
Flur ca.	10,93 m ²
Abst ca.	2,35 m ²
Bad ca.	6,80 m ²
Balkon ca.	4,58 m ²
abzgl. 3% Putzabzug ca.	-2,93 m ²
Summe Wohnung 05	94,70 m²

Angabenvorbehalt: Die enthaltenen Angaben sind unverbindlich, Irrtümer bleiben vorbehalten.