


Grundriss

1. Obergeschoss links - We 13

Strassenseite Freienwalder Str. 4

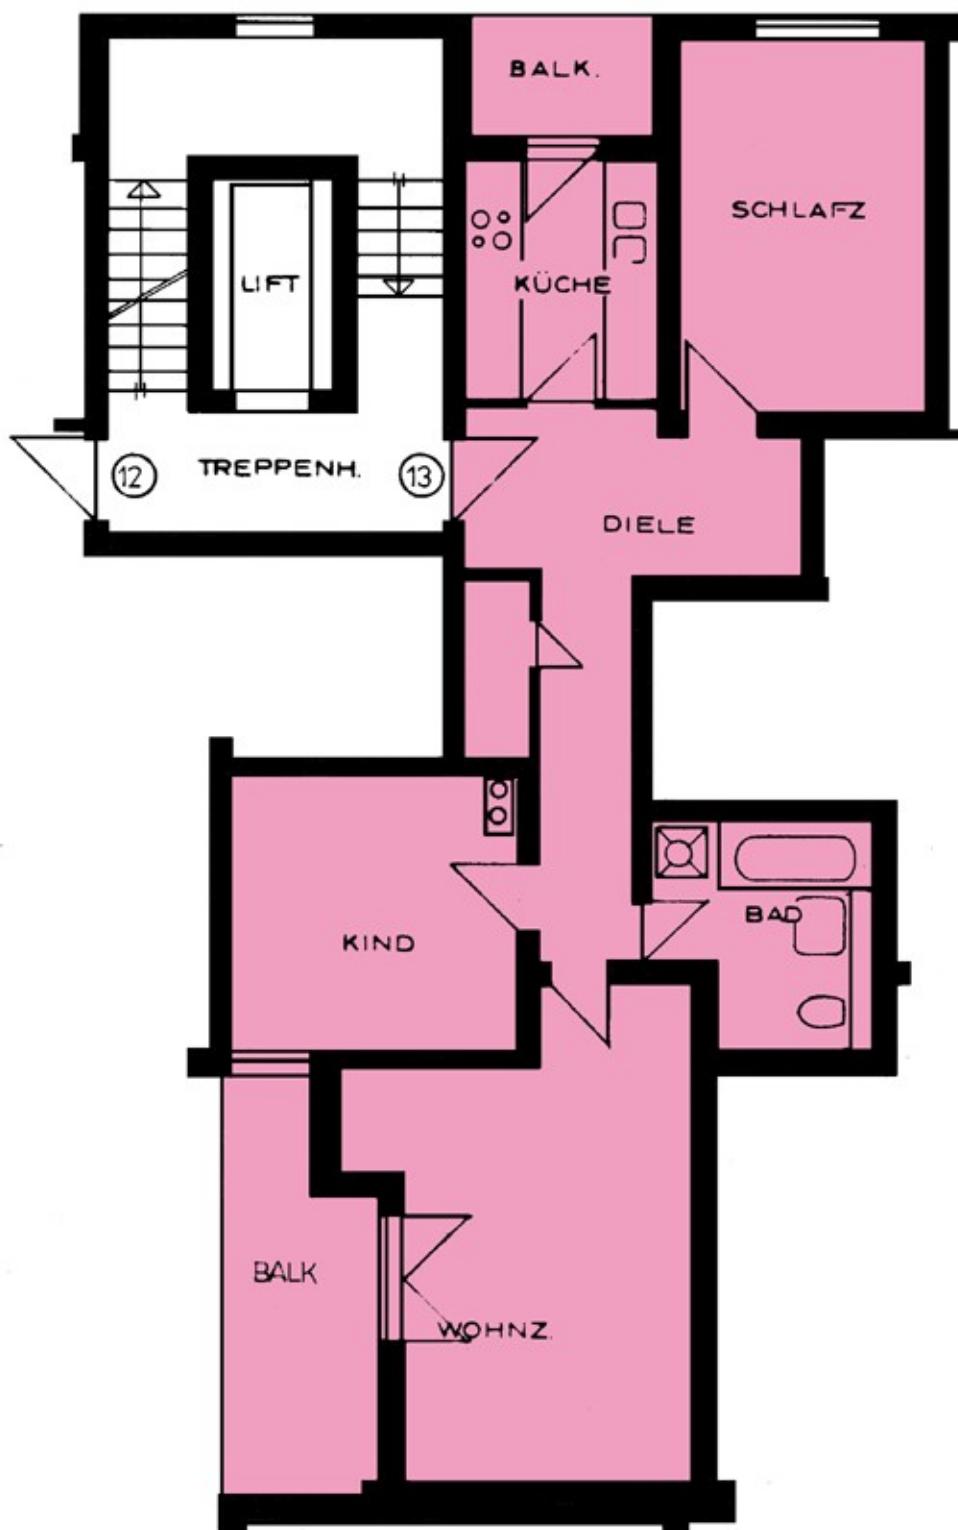

Wfl.-Wohnung 13 - (4) 1. OG li

Wohnzimmer ca.	21,49 m ²
Schlafzimmer ca.	15,57 m ²
Kinderzimmer ca.	13,08 m ²
Küche ca.	7,35 m ²
Flur ca.	13,52 m ²
Abst ca.	1,90 m ²
Bad ca.	7,41 m ²
Balkon ca.	4,62 m ²
abzgl. 3% Putzabzug ca.	-2,60 m ²
Summe Wohnung 13	84,10 m²

Angaben vorbehalt: Die enthaltenen Angaben sind unverbindlich, Irrtümer bleiben vorbehalten.