


# Grundriss

## 3. Obergeschoss links - We 33

Strassenseite Freienwalder Str. 4

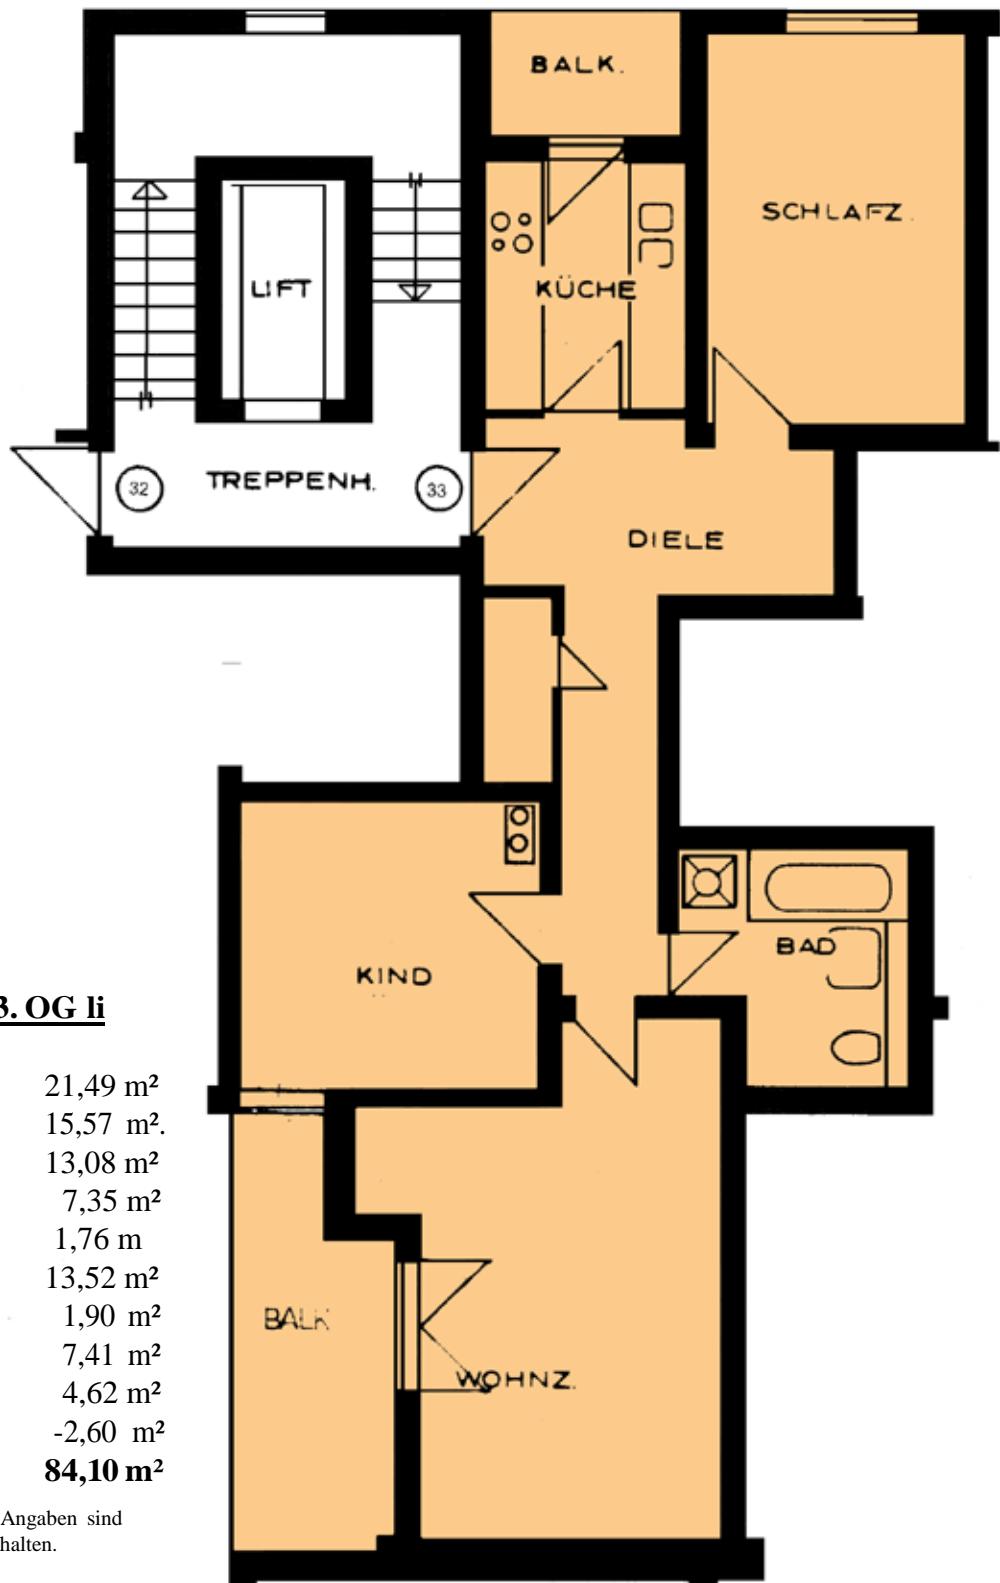

### Wfl.-Wohnung 33 - (4) 3. OG li

Wohnzimmer ca.	21,49 m <sup>2</sup>
Schlafzimmer ca.	15,57 m <sup>2</sup>
Kinderzimmer ca.	13,08 m <sup>2</sup>
Küche ca.	7,35 m <sup>2</sup>
Balkon ca.	1,76 m
Flur ca.	13,52 m <sup>2</sup>
Abst ca.	1,90 m <sup>2</sup>
Bad ca.	7,41 m <sup>2</sup>
Balkon ca.	4,62 m <sup>2</sup>
abzgl. 3% Putzabzug ca.	-2,60 m <sup>2</sup>
<b>Summe Wohnung 33</b>	<b>84,10 m<sup>2</sup></b>

**Angabenvorbehalt:** Die enthaltenen Angaben sind unverbindlich, Irrtümer bleiben vorbehalten.